

Portal 1 1ªA

Superficie útil interior




Vestíbulo	4,22 m ²
Salón- comedor	22,81 m ²
Cocina	10,67 m ²
Tendedero	3,39 m ²
Distribuidor	5,26 m ²
Vestidor	4,34 m ²
Dormitorio 1	15,04 m ²
Dormitorio 2	10,55 m ²
Dormitorio 3	10,63 m ²
Baño 1	4,74 m ²
Baño 2	4,08 m ²

95,73 m²

Superficie útil exterior

Terraza 1	11,09 m ²
-----------	----------------------

Superficie útil total	106,82 m ²
Superficie construida	122,06 m ²
Superficie construida c/c	151,32 m ²

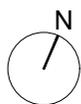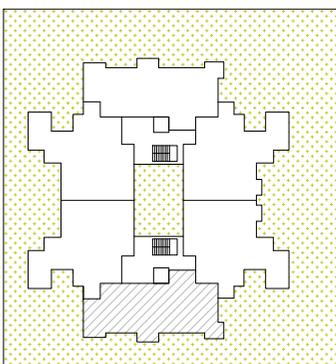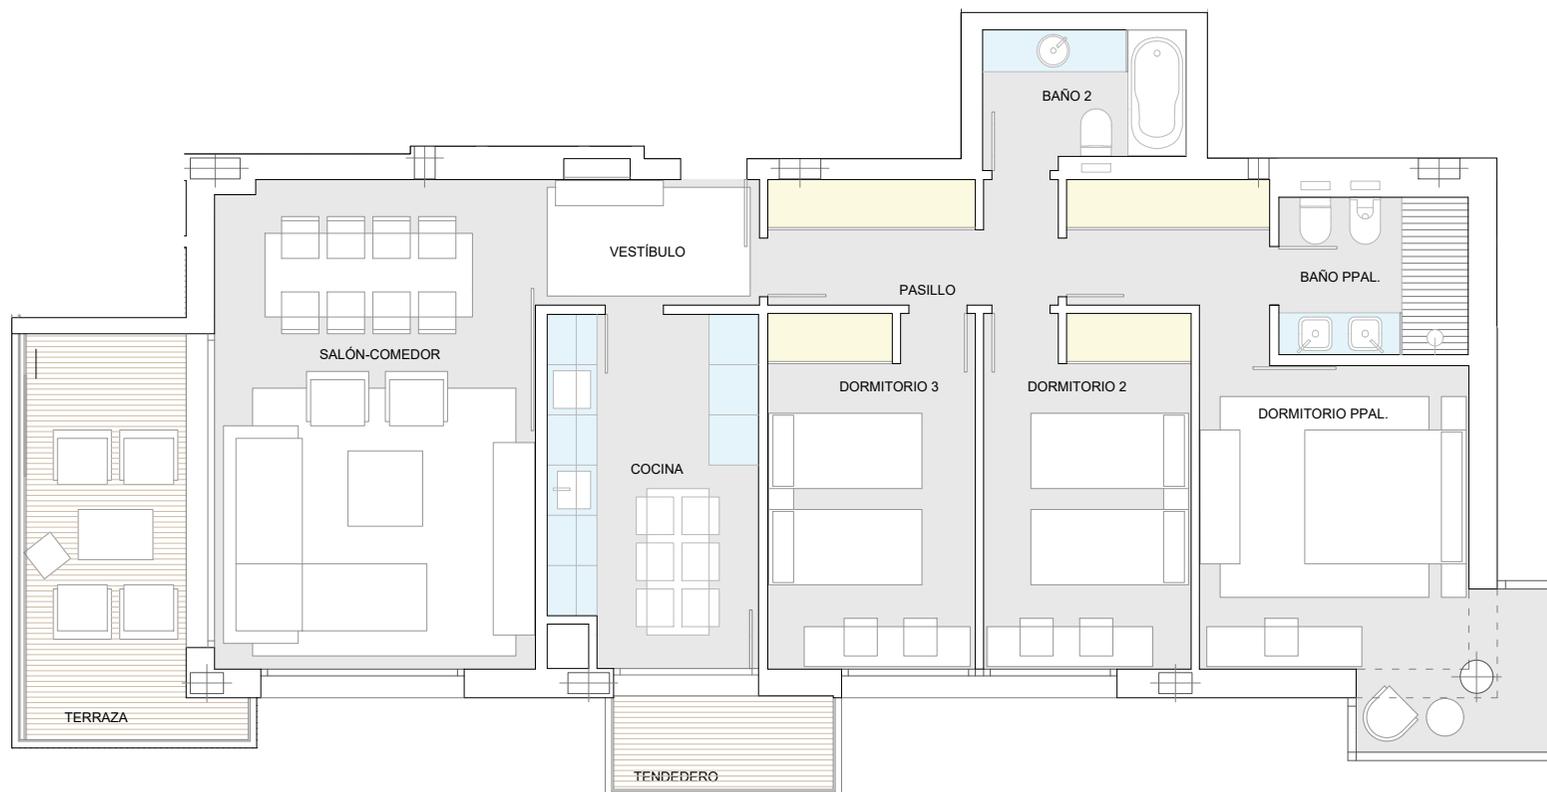

Escala gráfica

Las medidas y superficies de este plano son orientativas y corresponden a un Proyecto Básico sujeto a la aprobación de la licencia urbanística, pudiendo sufrir modificaciones de carácter técnico.

RESIDENCIAL GAZANIA II

<u>PORTAL 1</u>	PLANTA 1º A	3 Dormitorios	
Superficie Const. Vivienda (cc)	151,32 m2		
Superficie Terraza	11,09 m2		
	<u>EUROS</u>	<u>IVA 10%</u>	<u>TOTAL</u>
RESERVA	10.000,00	1.000,00	11.000,00
FIRMA CONTRATO	70.000,00	7.000,00	77.000,00
1º CUOTA EXTRA JUNIO 2019	3.000,00	300,00	3.300,00
2º CUOTA EXTRA DICIEMBRE 2019	3.000,00	300,00	3.300,00
3º CUOTA EXTRA JUNIO 2020	3.000,00	300,00	3.300,00
4º CUOTA EXTRA DICIEMBRE 2020	4.000,00	400,00	4.400,00
<u>ENTREGA DE LLAVES</u>			
HIPOTECA	372.000,00	37.200,00	409.200,00
TOTAL VIVIENDA	465.000,00	46.500,00	511.500,00

- Nota:*
- ♦ En azul las cantidades pendientes de aportar
 - ♦ El precio incluye dos plazas de garaje y un trastero. No incluye mobiliario de cocina, ni encimera, ni electrodomésticos dibujados en el plano.
 - ♦ Las superficies, precios y formas de pagos son orientativas susceptibles de modificación con el proyecto básico y definitivo
 - ♦ La hipoteca no contempla la financiación del IVA en la entrega de llaves